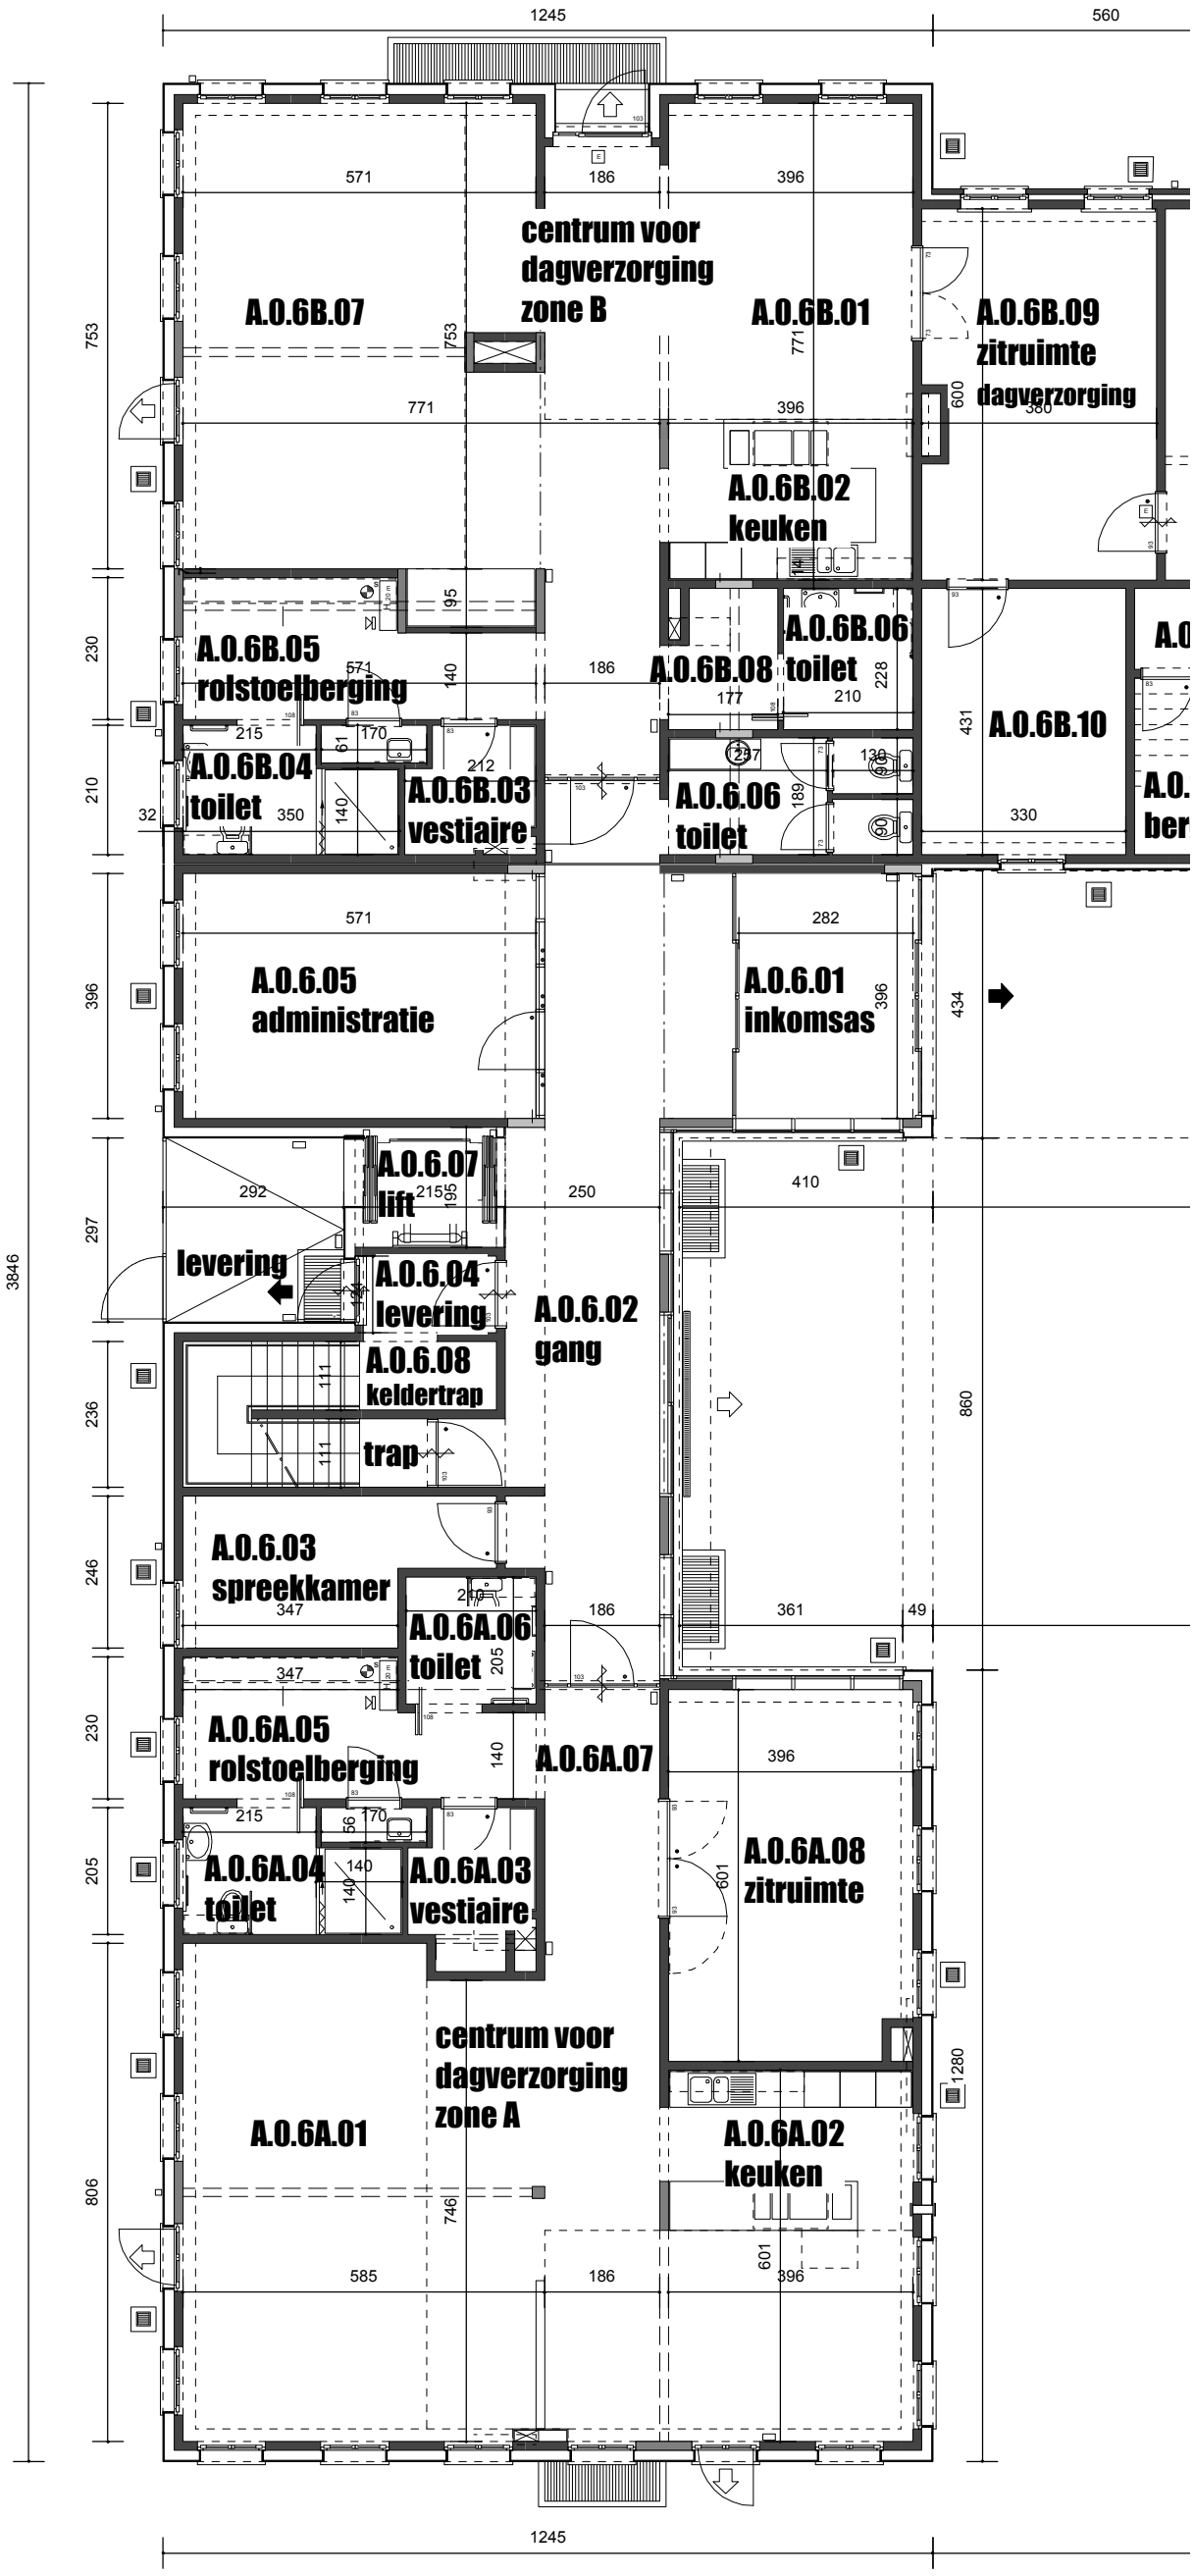

RDBM ARCHITECTEN&ADVISEURS
www.rdbm.eu
Korte Kievitstraat 22 B-2018 **Antwerpen** T+32 3 248 68 24

Project	**7162A_woon-en zorgcentrum De Wingerd**
Onderwerp	site A_gelijkvloers_DAGVERZORGING
Datum	19.01.2009
Wijziging	
Schaal	