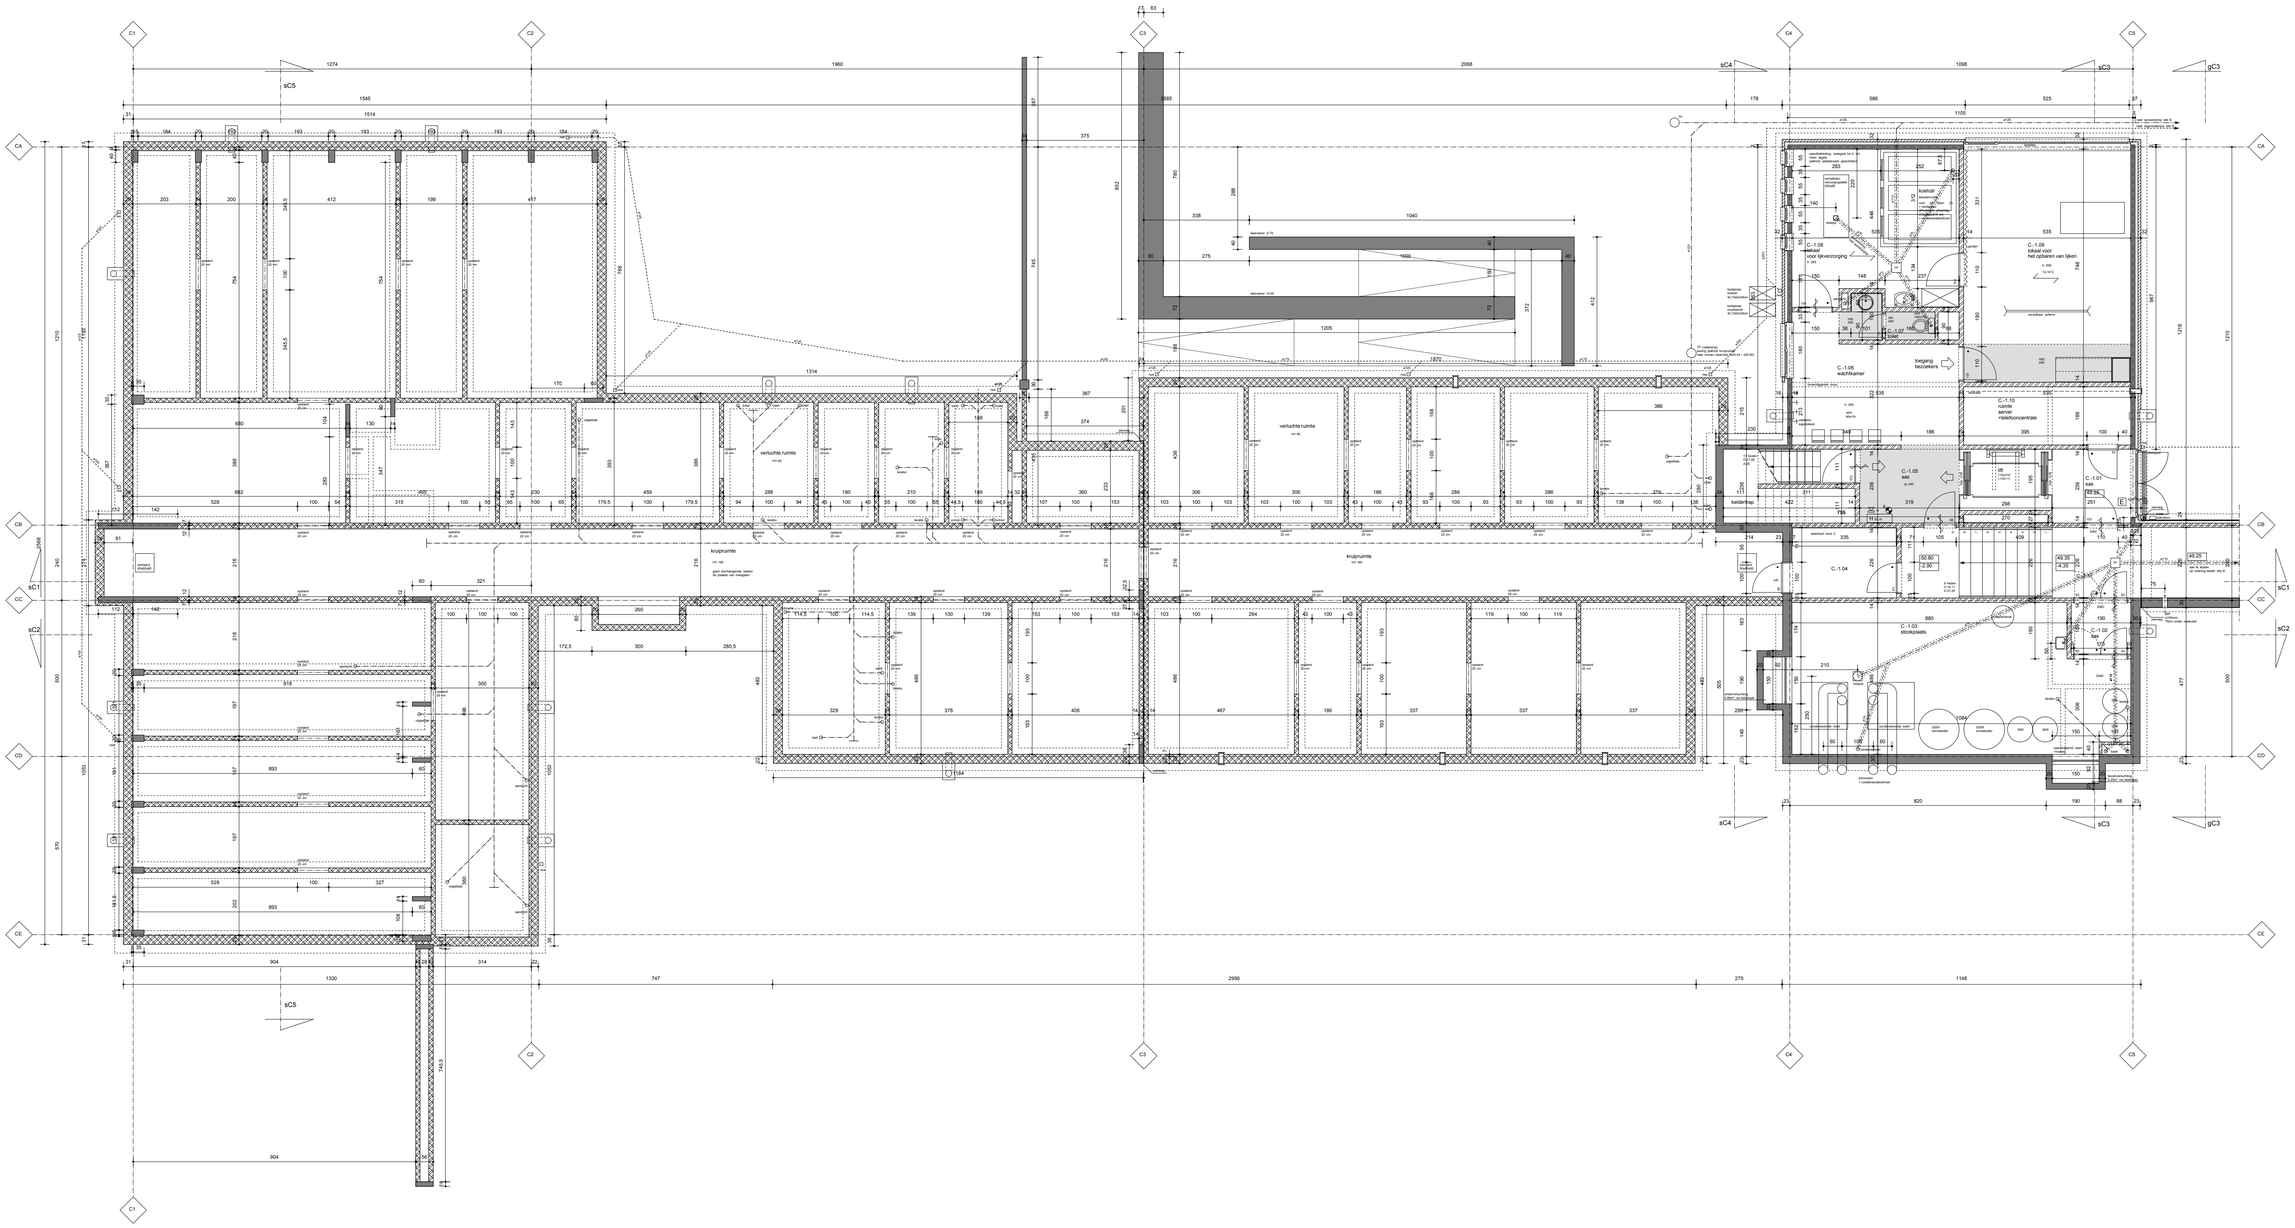
C.-1.08
lokaal
voor lijkverzorging
C.-1.09
lokaal voor
het opbaren van lijken
C.-1.06
wachtkamer
toegang
bezoekers
C.-1.10
systeem
server
telefoncentrale
C.-1.05
sas
C.-1.01
sas
C.-1.04
C.-1.03
stookruimte
C.-1.02
fan
verfruchte ruimte
kruipruimte
kelderlift
kelderlift
C.-1.04
C.-1.03
C.-1.02